


Kietojo kuro katilų „Kamen“ pajungimo schema

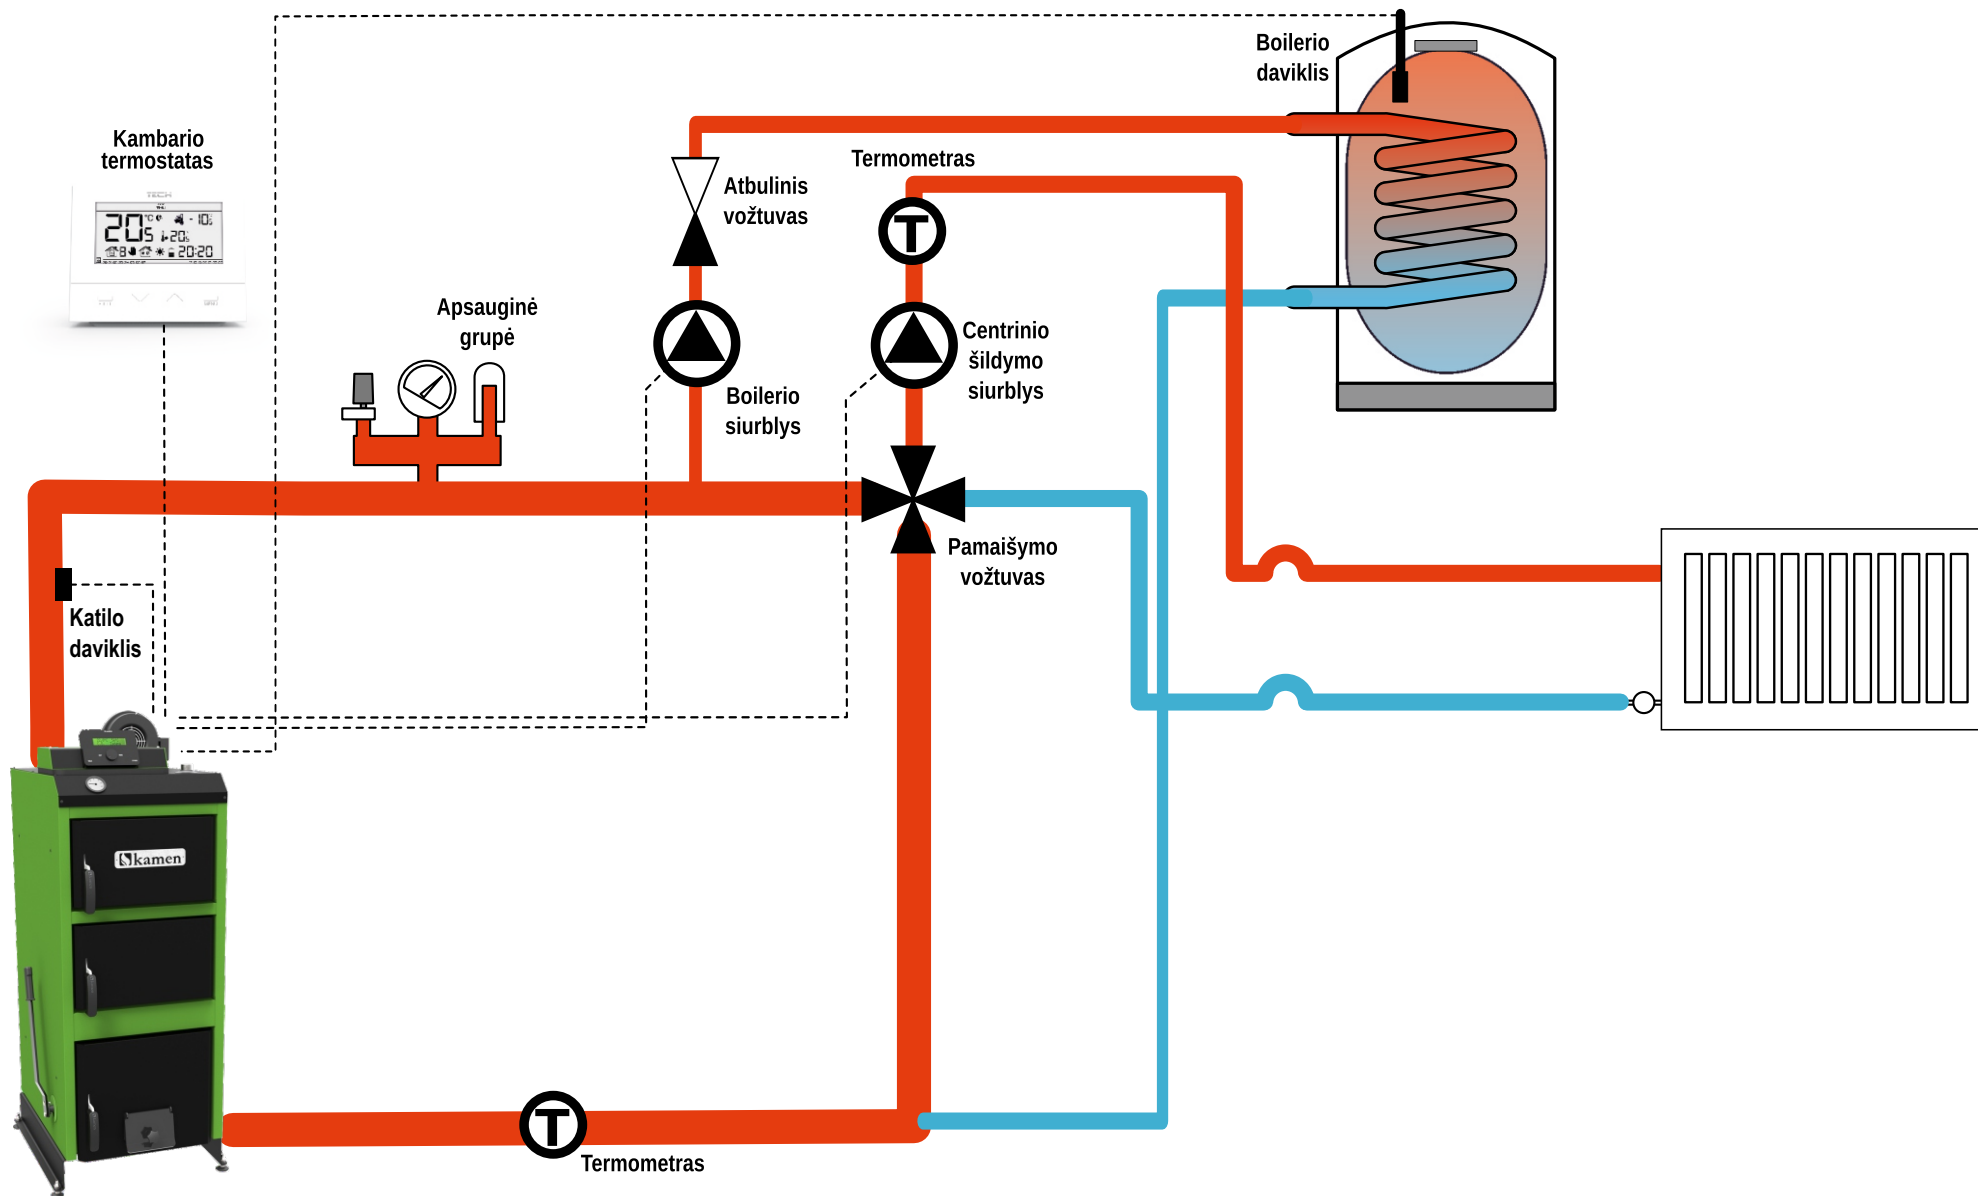

Svarbu!!! Minimalus vamzdžio diametras mažo rato aprišimui 1,5" colio